




SEZIONE 1-1 - SCALA 1:50

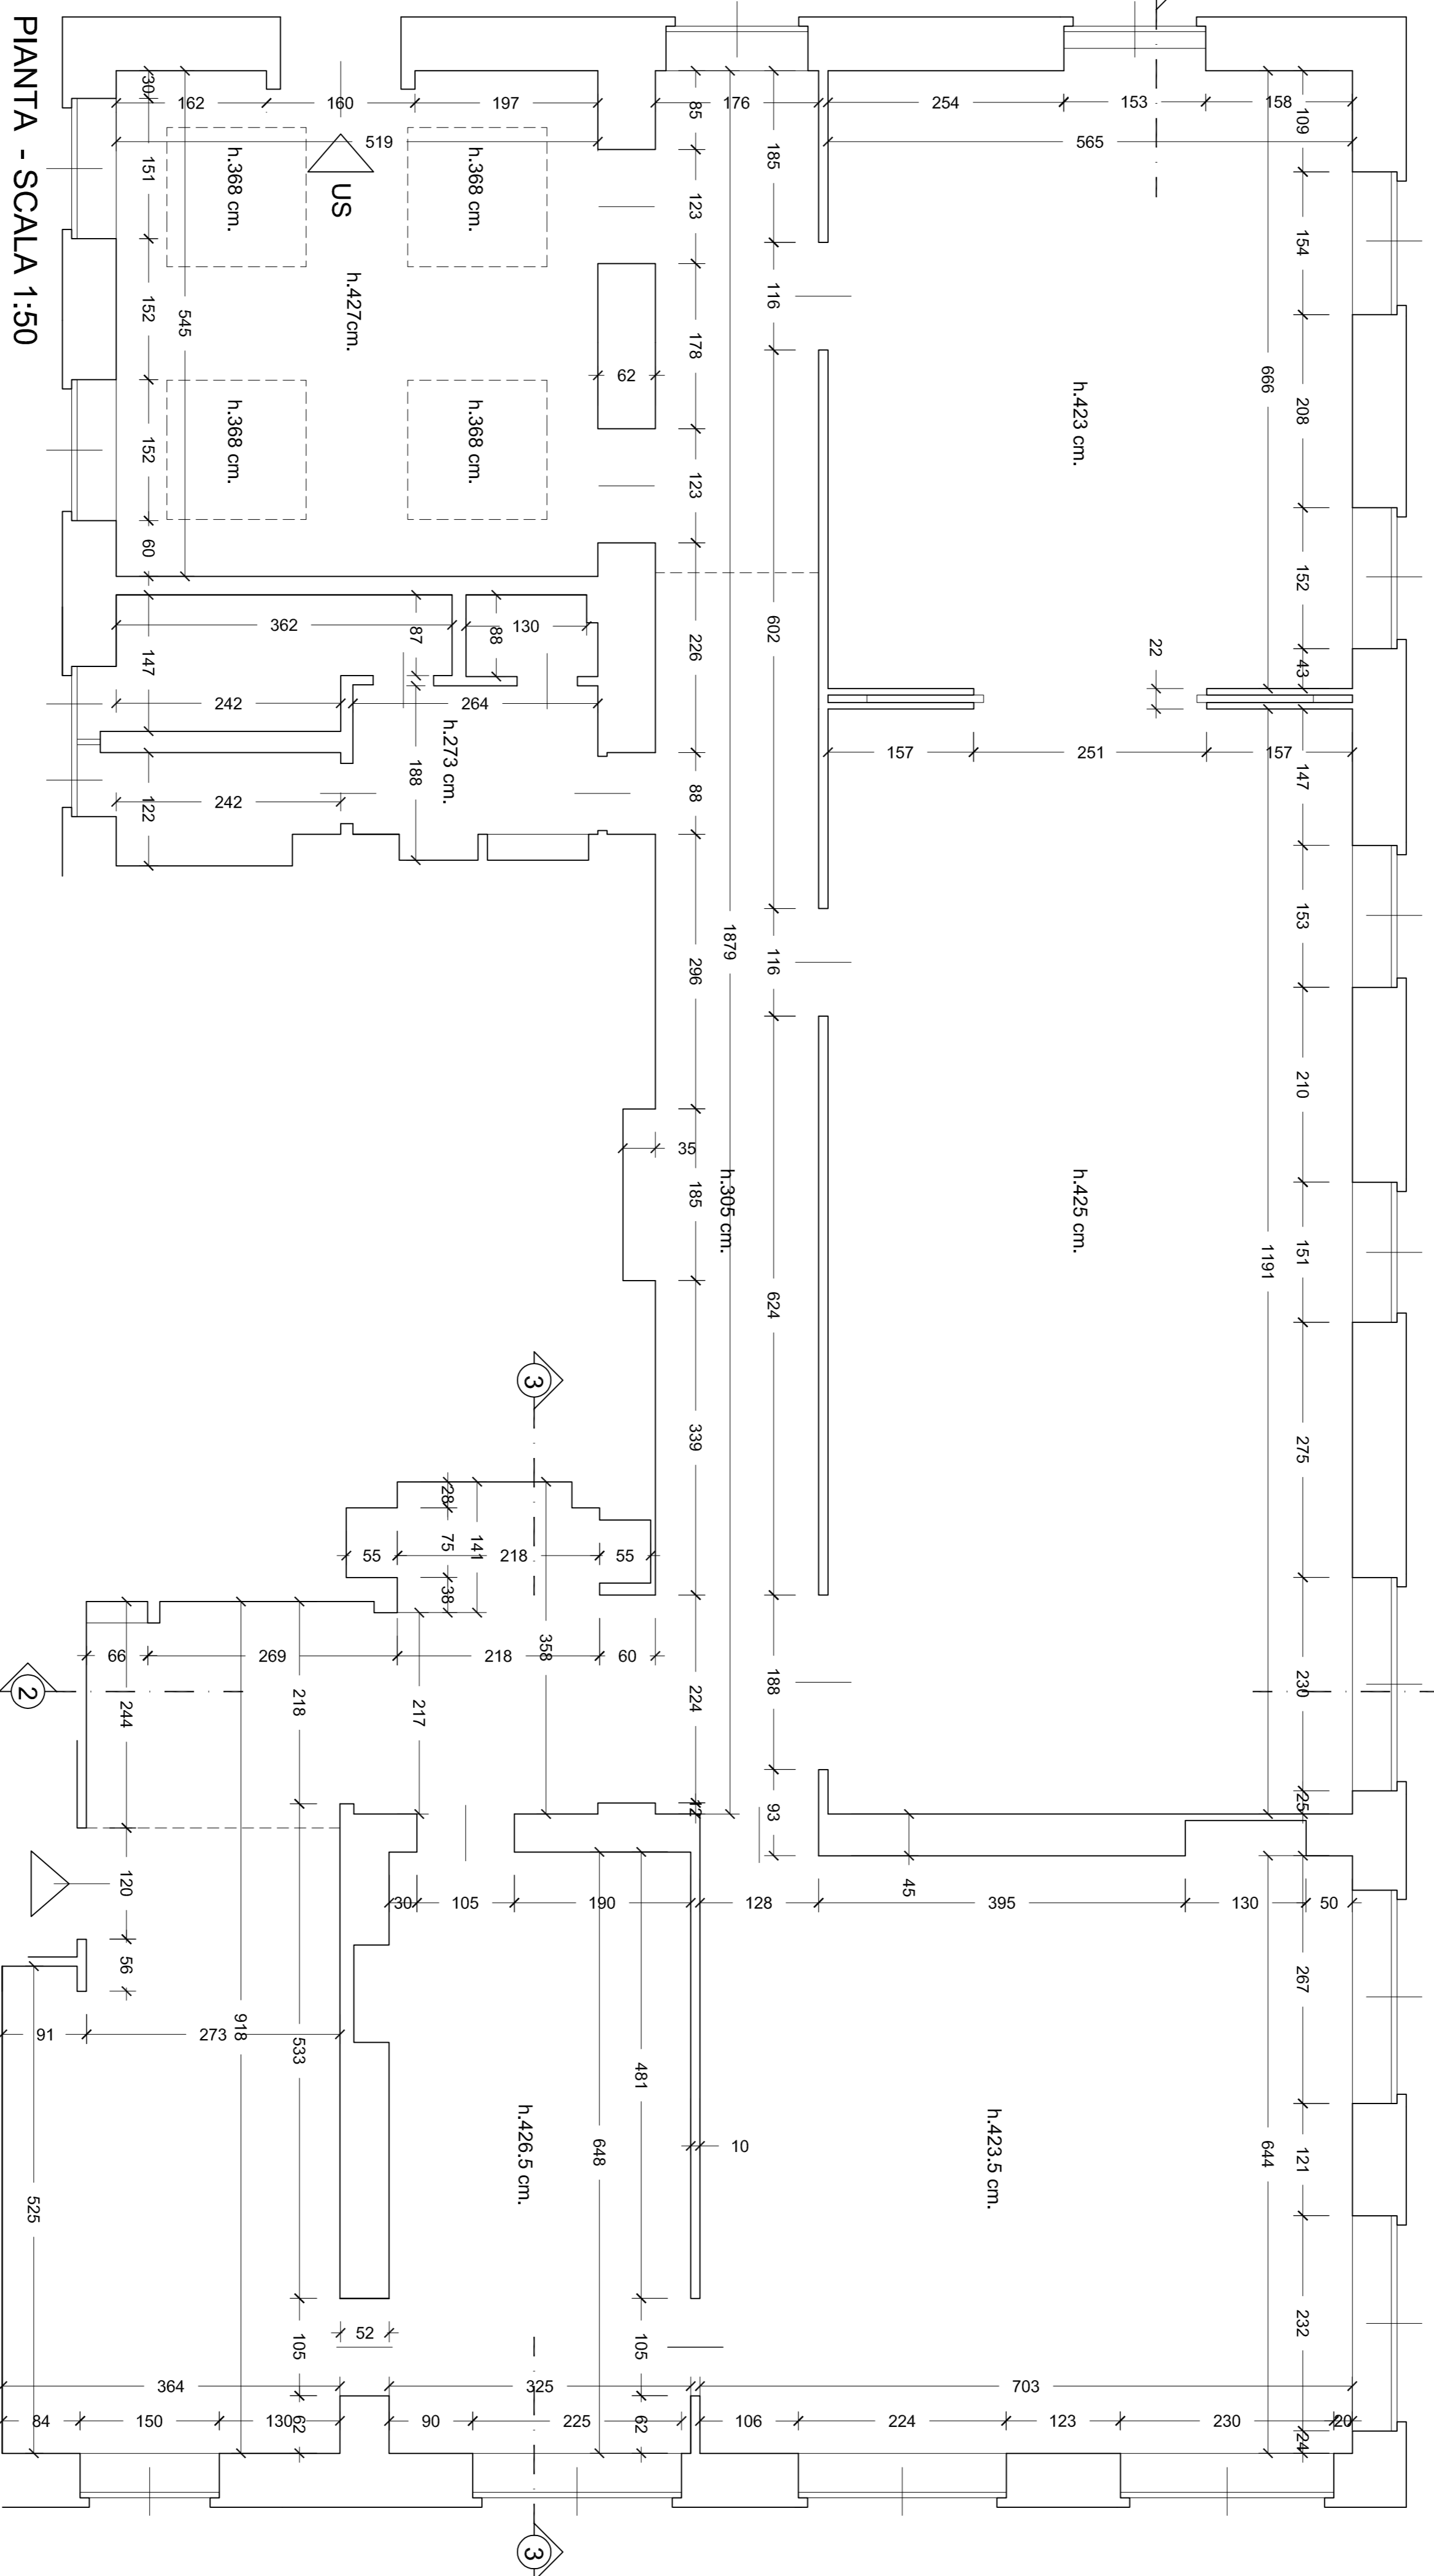

PIANTA - SCALA 1:50

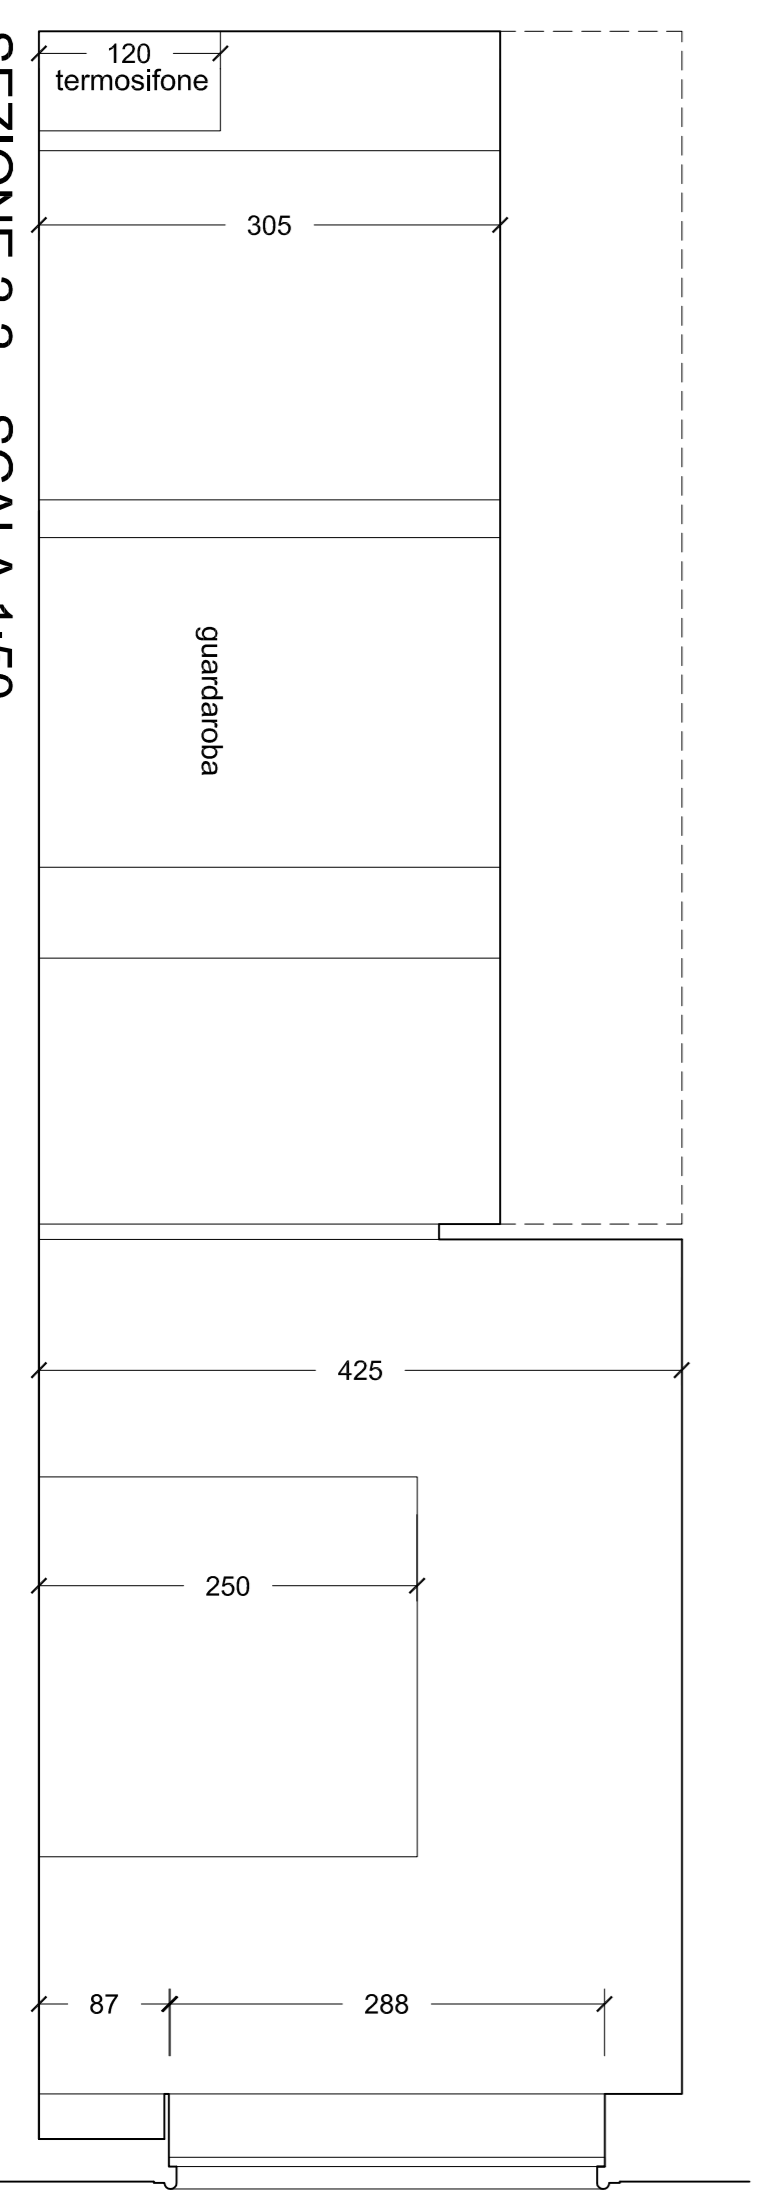

SEZIONE 2-2 - SCALA 1:50

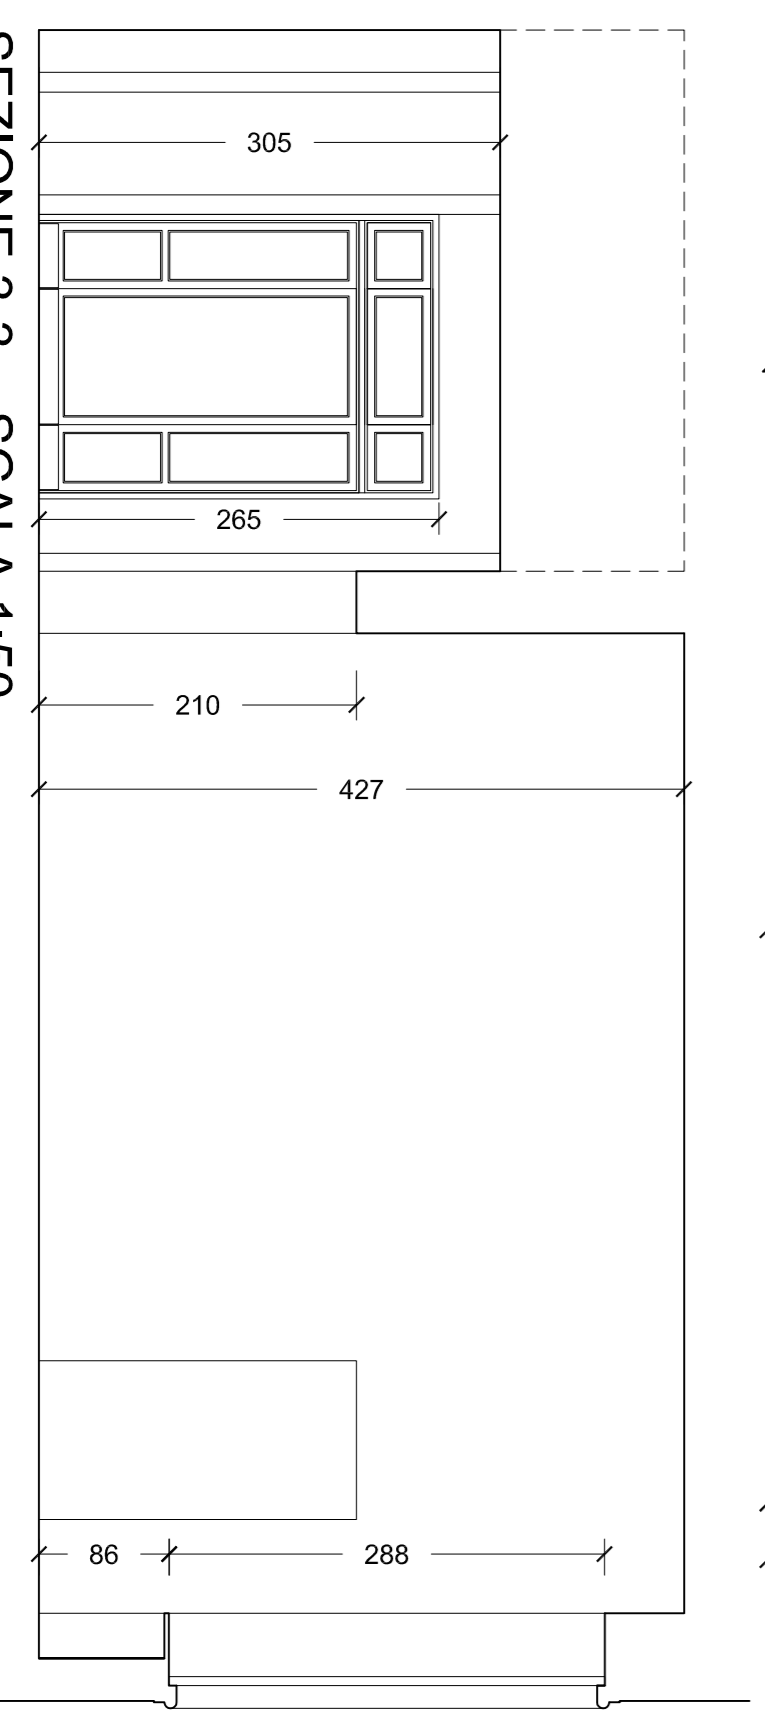

SEZIONE 3-3 - SCALA 1:50

**COMUNE di TORINO**

Realizzazione della nuova sede  
Ordine Consulenti del Lavoro in  
Via Giannone, 10 - TORINO

**PROGETTO ESECUTIVO**

progetto:  
arch. Laura Porporato  
ARCHILUOGO studio associato  
Via P.Socchi, 40 - Torino

tavola n :

**01**

titolo:

rilievo:  
pianta e sezioni

file:

scale:  
1:50

data:  
novembre 2017

aggiornamento: