



N.B: VERIFICARE TUTTE LE MISURE SUL POSTO

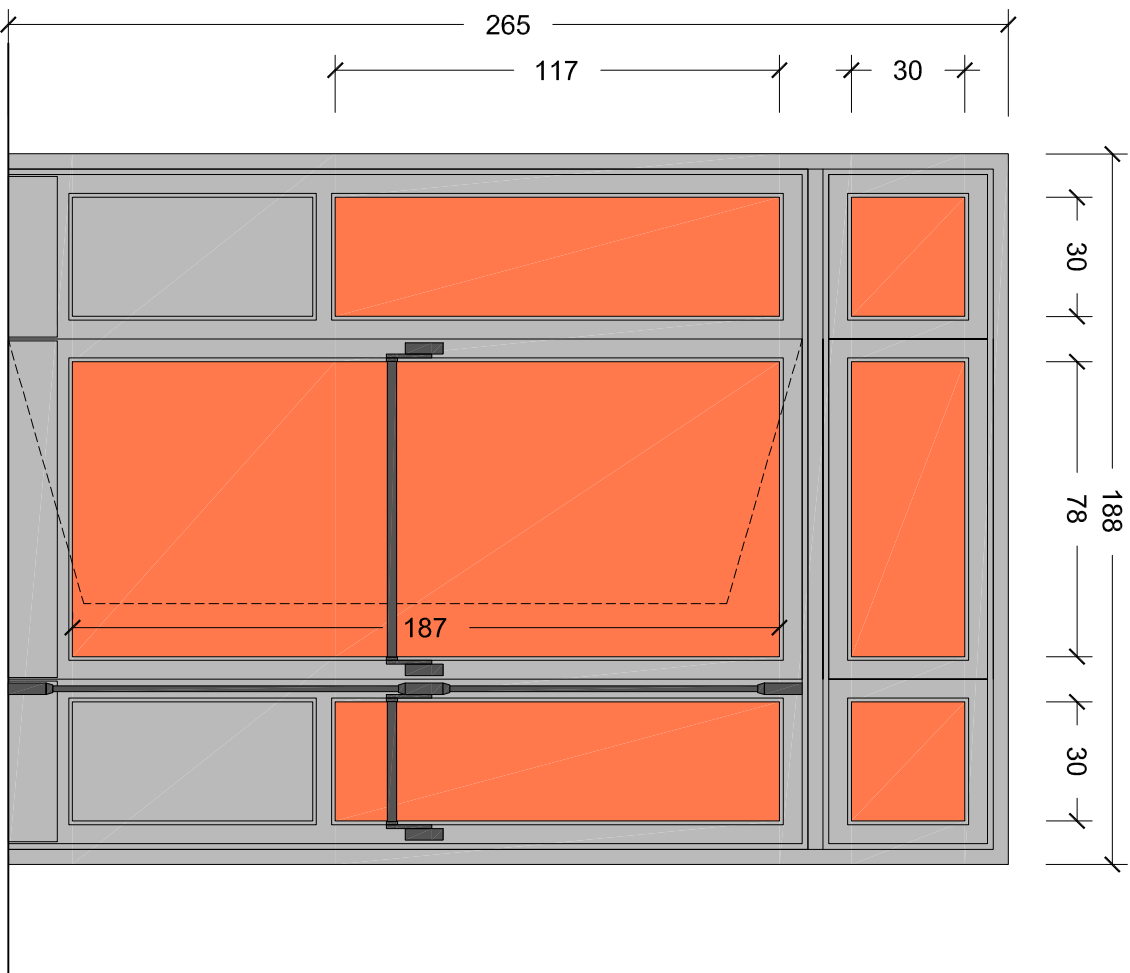

PORTA ACCESSO SALA FORMAZIONE

— SOSTITUZIONE VETRI CON PANNELLI CIECHI

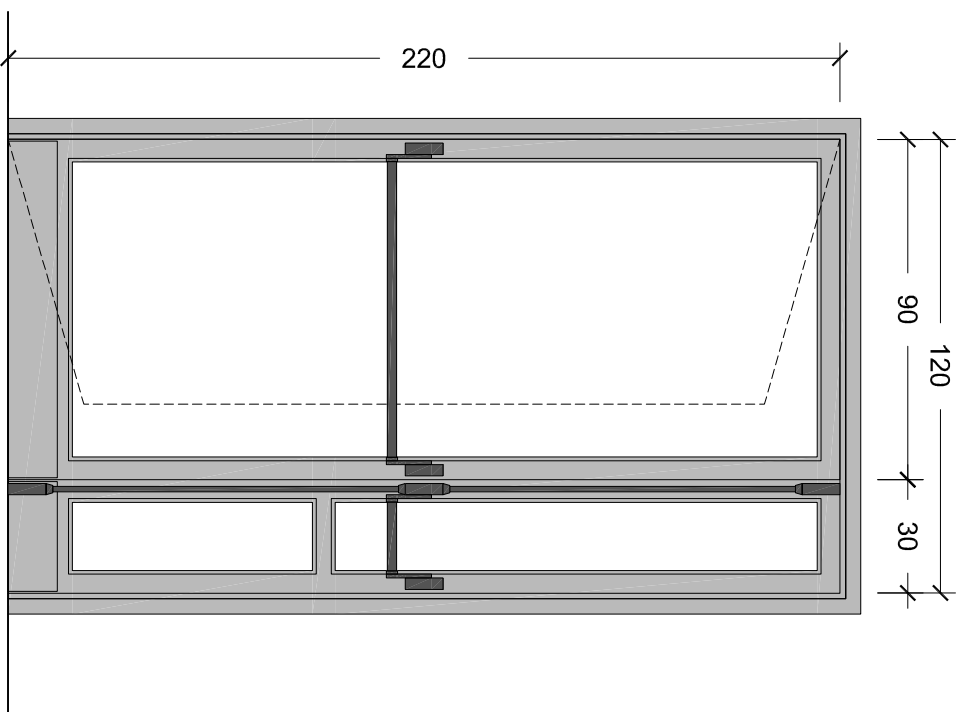

NUOVO SERRAMENTO BUSSOLA INGRESSO

Progettisti:  
arch. Laura Porporato  
ARCHILOCO studio associato - Via P.Sacchi, 40 - Torino

COMUNE DI TORINO

REALIZZAZIONE DELLA NUOVA SEDE  
ORDINE CONSULENTI DEL LAVORO  
IN VIA GIANNONE,10 - TORINO

OGGETTO SERRAMENTI

SCALA 1:20

COD.

DATA ottobre 2017

TAV.N.

FILE

REV.N.

DATA REV.

SE.01